


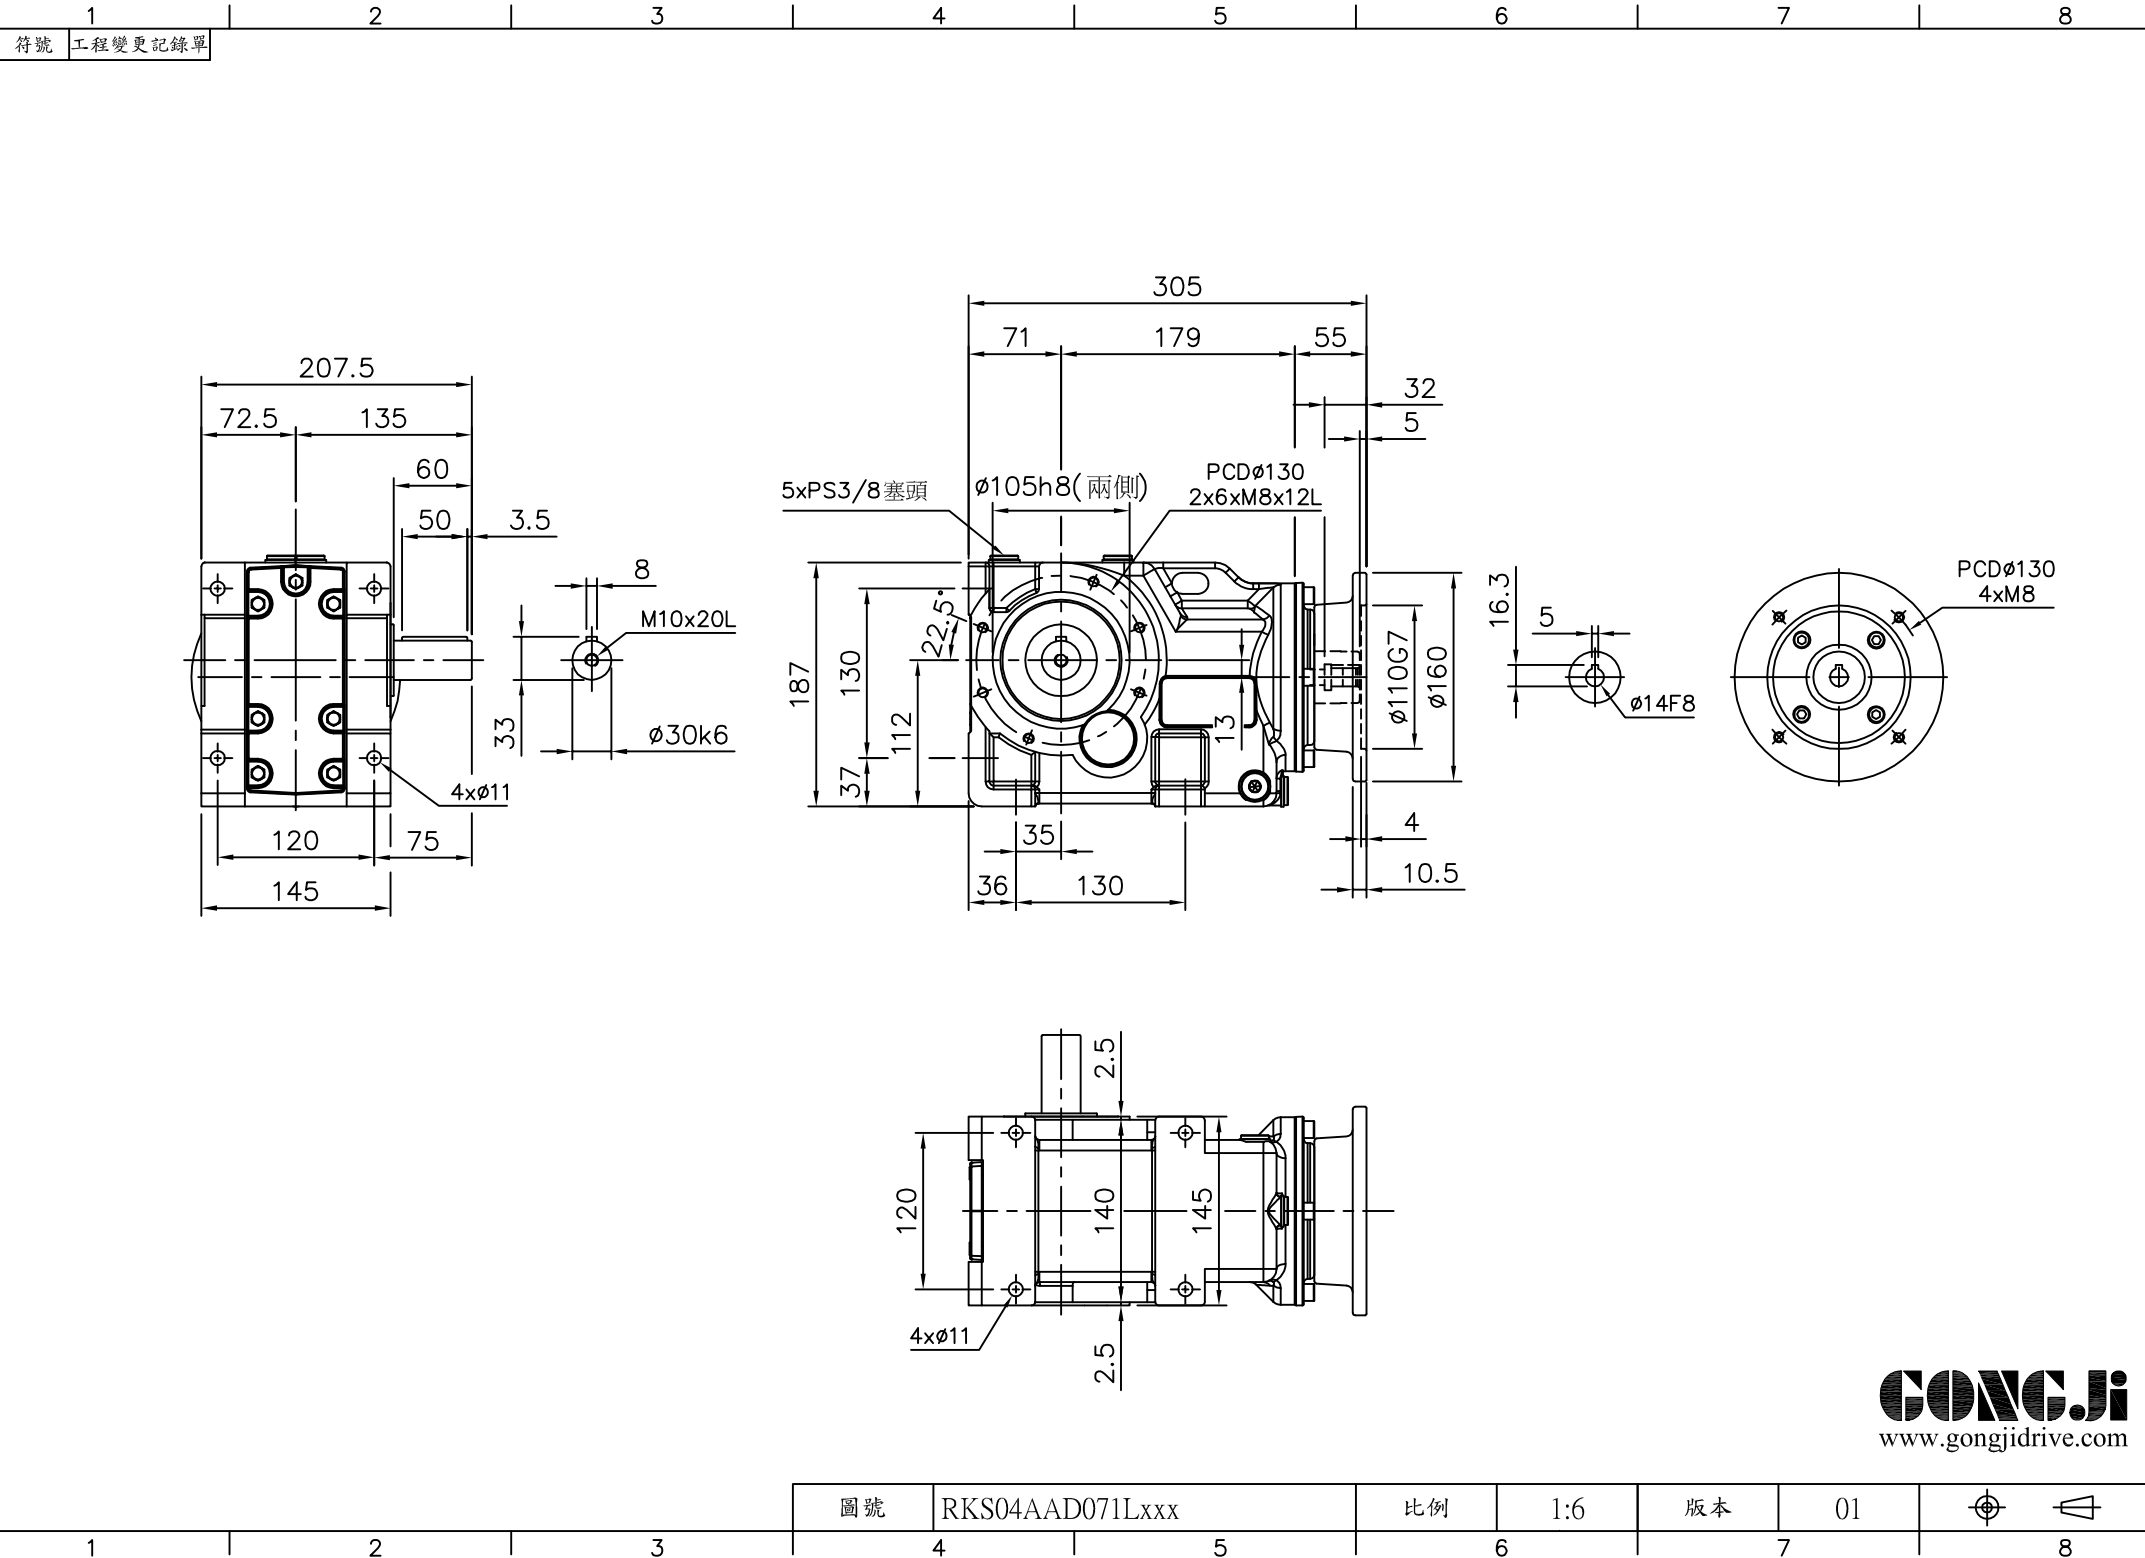

符號 工程變更記錄單

圖號 RKS04AAD071Lxxx

比例 1:6

版本 01

GONGJI
www.gongjdrive.com

