


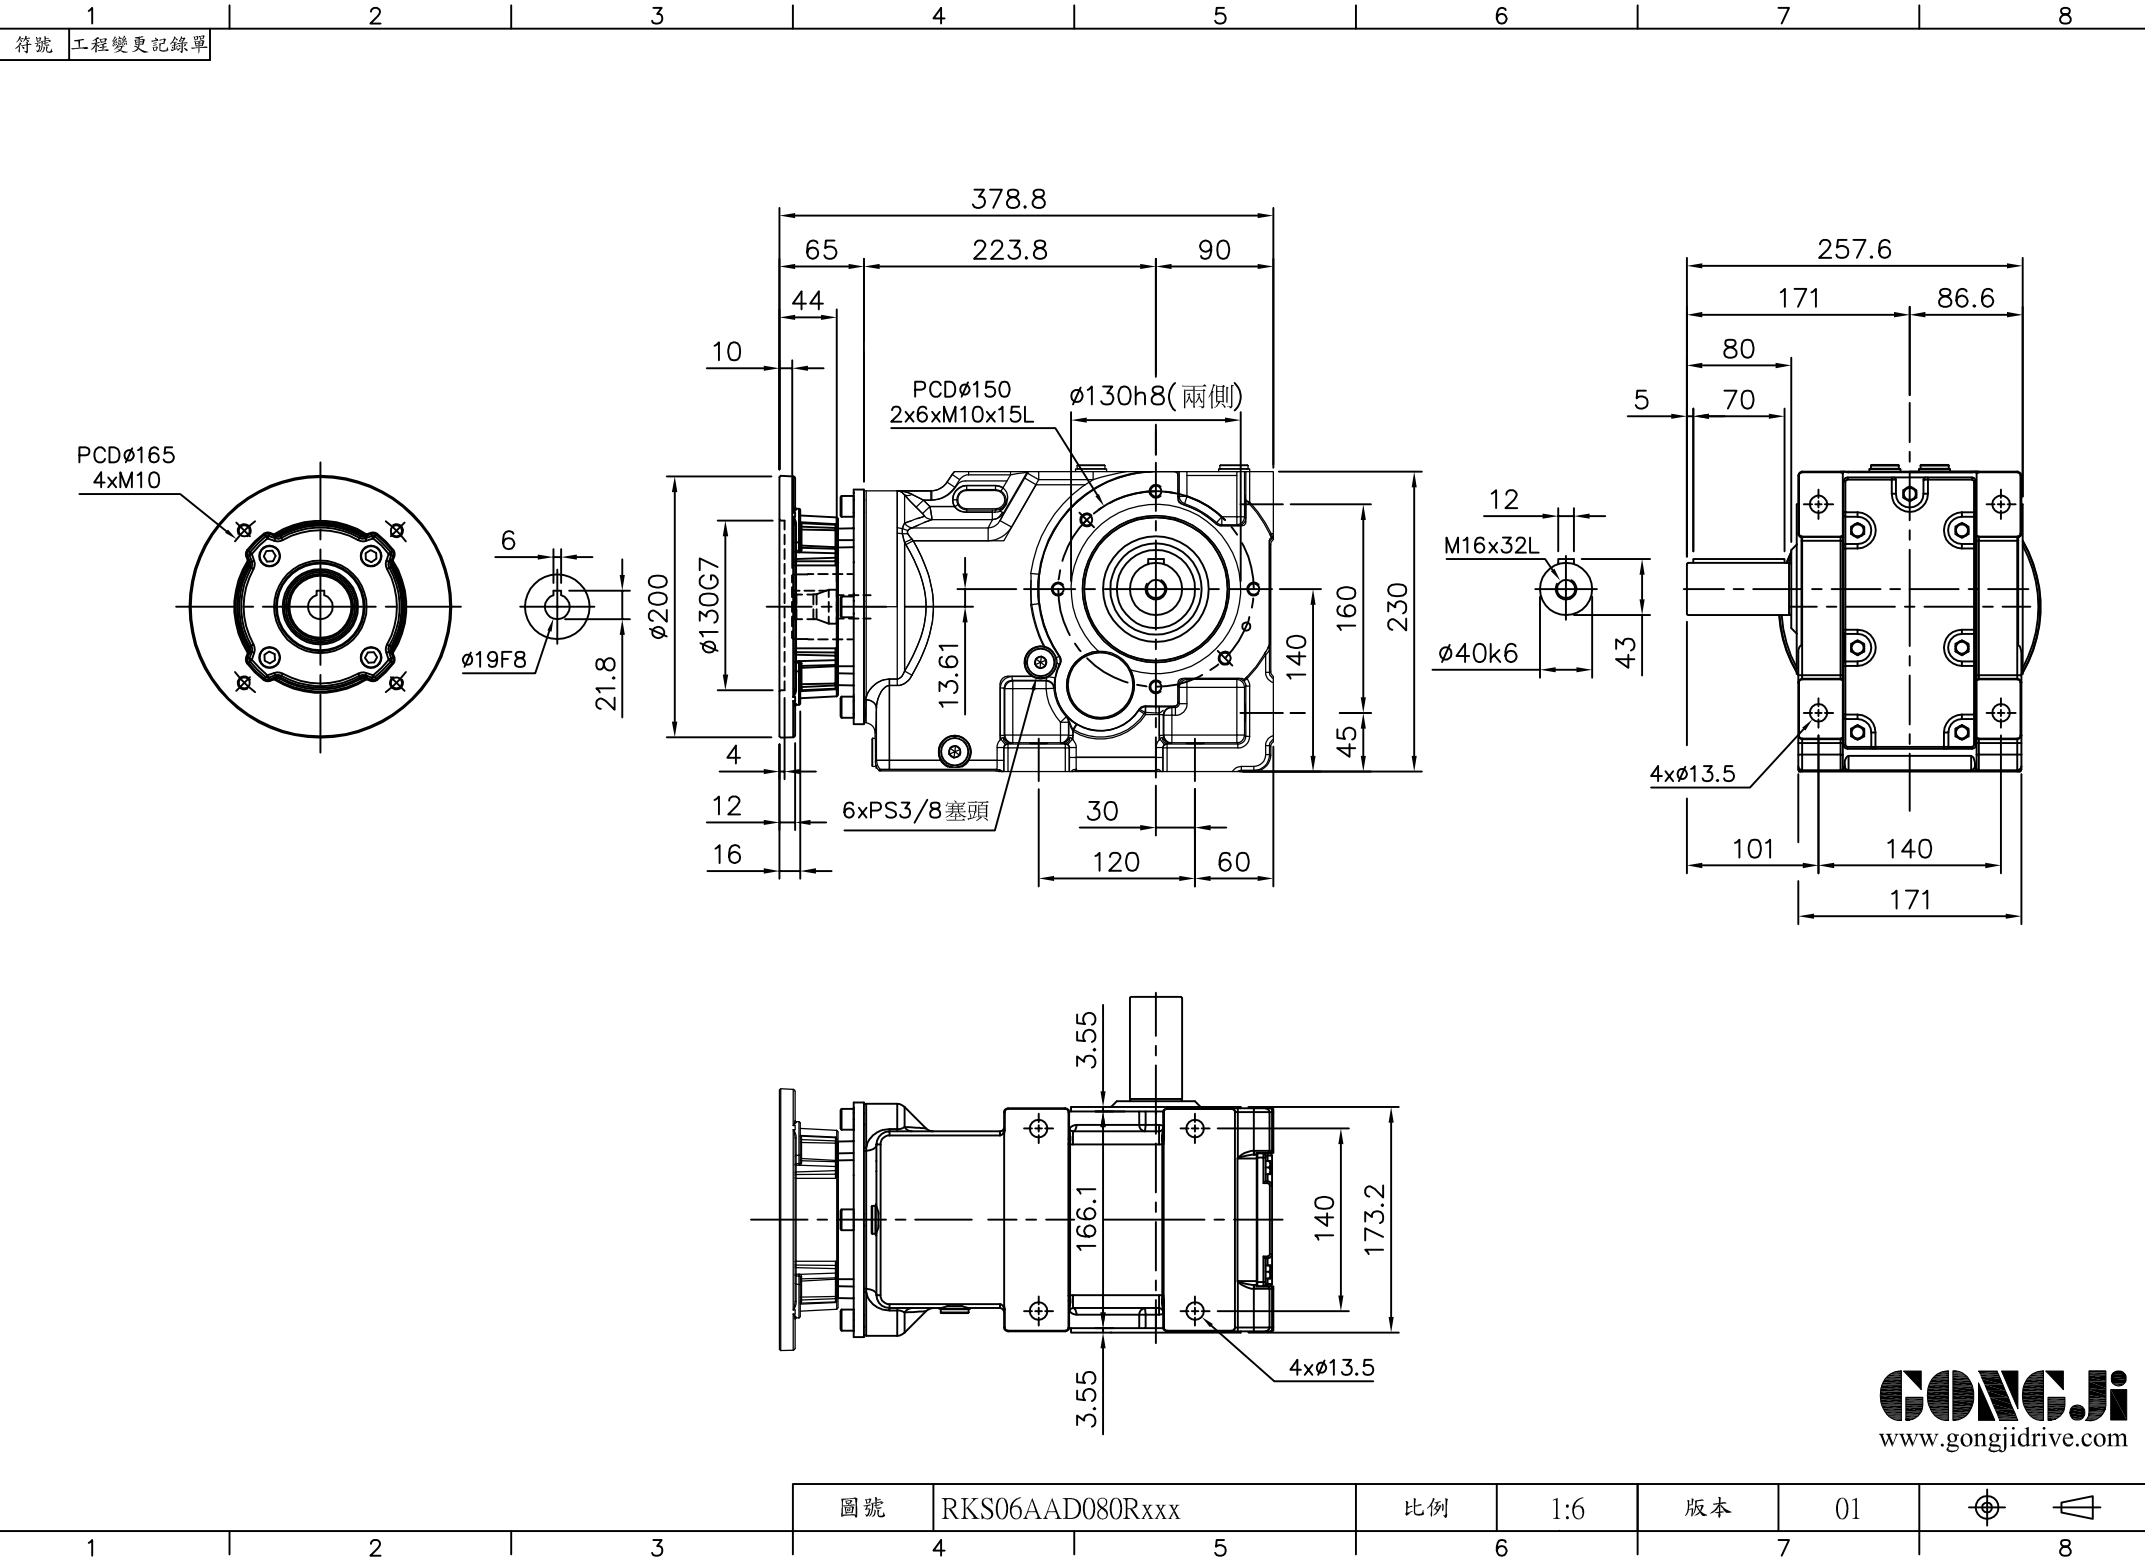

符號 工程變更記錄單

圖號 RKS06AAD080Rxxx

比例 1:6

版本 01

CONC.Ji
www.gongjdrive.com

