


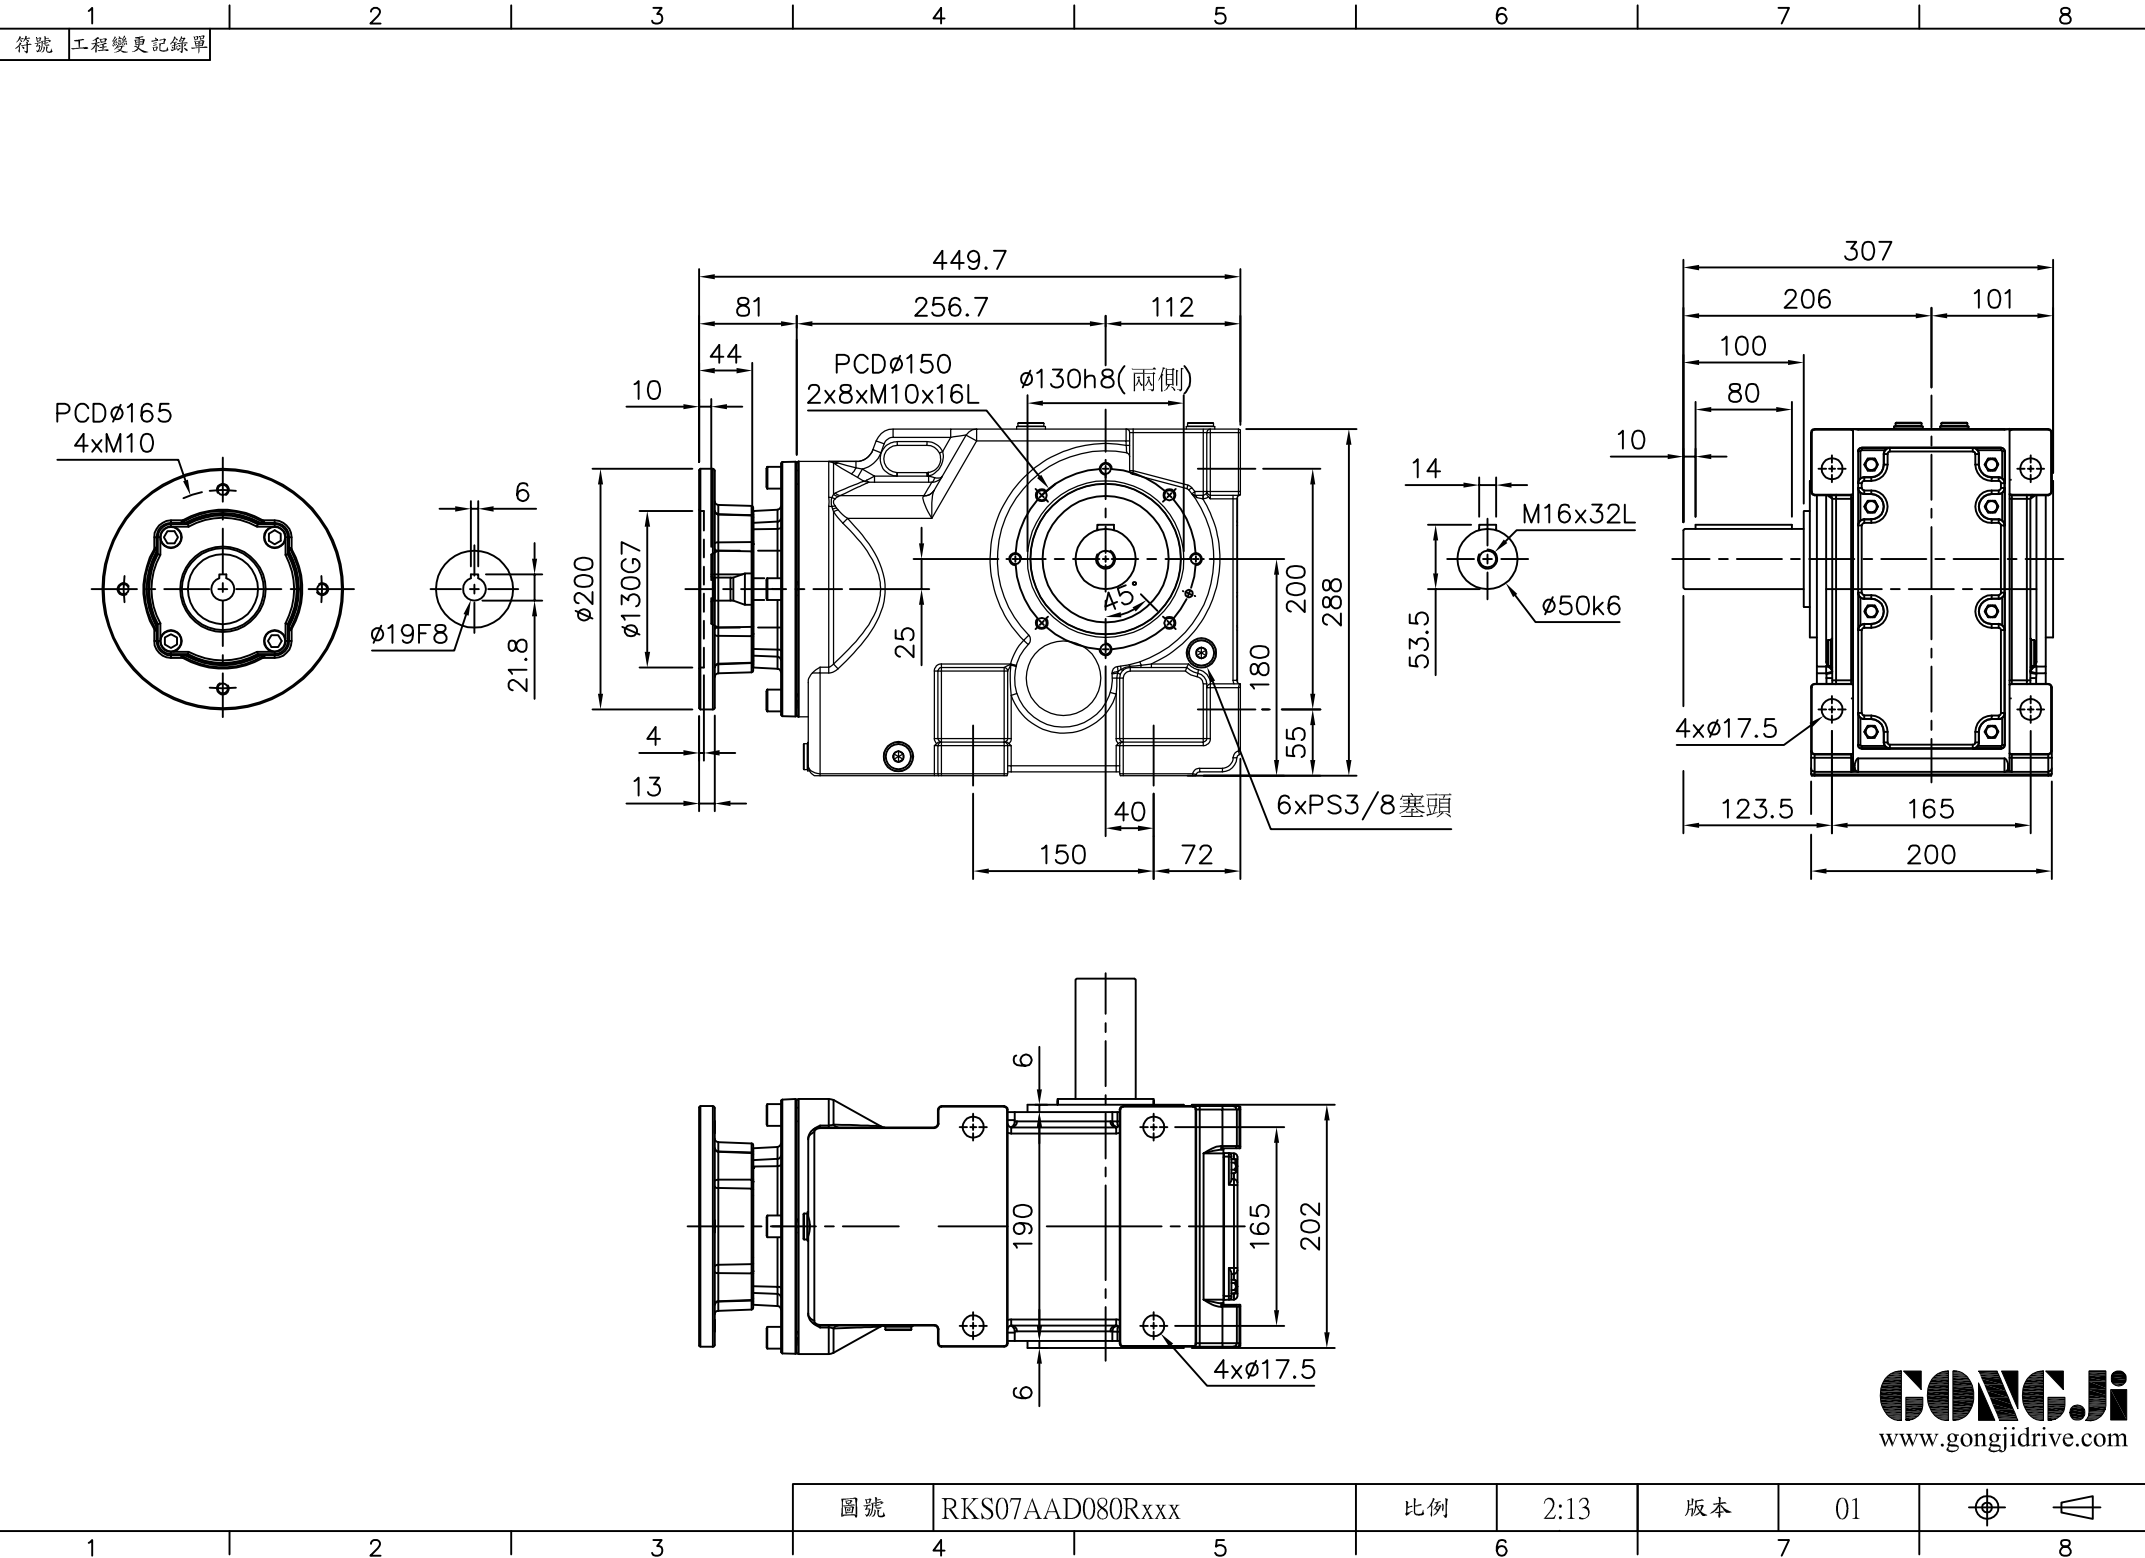

符號 工程變更記錄單

圖號 RKS07AAD080Rxxx

比例 2:13

版本 01

CONC.Ji
www.gongjdrive.com